

※掲載物件につきましてはお気軽にお問合せくださいませ。※住宅ローン・買換えのご相談も承っております。

新築一戸建住宅 オープンハウス

- 所在／神戸市東灘区田中町2丁目3番
- 交通／JR東海道本線 摂津本山駅徒歩7分

3/17(土)・18(日)
13時～16時

ご案内図




- ★コープリビング甲南 約80m徒歩1分
- ★甲南本通商店街 約220m徒歩3分
- ★2550LIXILシステムキッチン(食器洗乾燥機・浄水カートリッジ内臓)・LIXILシステムバス(16型浴室テレビ付・1616サーモバス・暖房乾燥涼風換気)LIXILトイレ(暖房便座・シャワートイレ)LIXIL洗面化粧台(シャワー付)



東側幅員約4.3mの公道に接面




1号地 **4,980** 万円(税込)

土地面積／56.53㎡(17.10坪)
建物面積／98.18㎡(29.69坪)
建築確認番号／第BVJ-EKB17-10-0794号

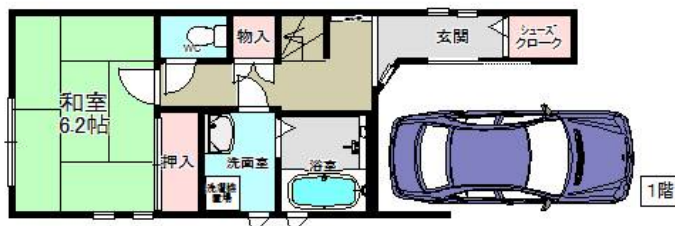

2号地 **5,380** 万円(税込)

土地面積／68.05㎡(20.58坪)
建物面積／98.77㎡(29.87坪)
建築確認番号／第BVJ-EKB17-10-0795号

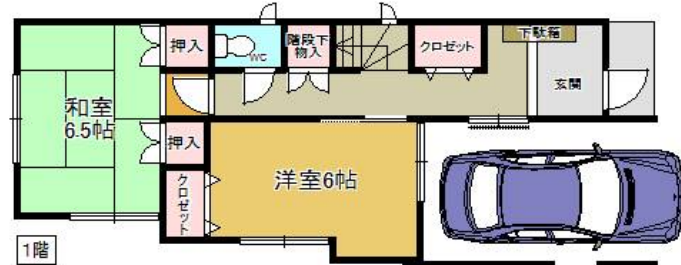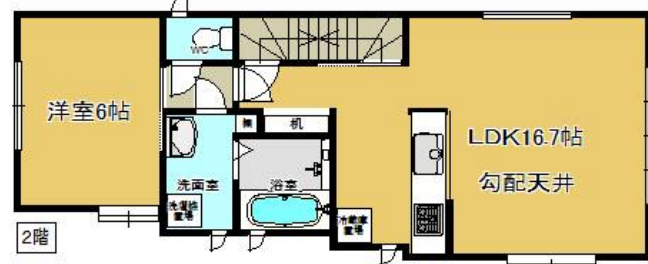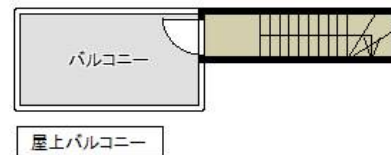

- 土地権利／所有権 ●地目／宅地 ●私道負担／なし ●用途地域／第二種住居地域・近隣商業地域
- 建ぺい率／60%・80% ●容積率／300%・400% ●構造／木造スレート葺 ●完成／H30年3月

※掲載図・縮尺・方位等は概略です。現地案内の際にお確かめ下さい。※掲載物件の価格は代金総額を記載しております。税込と記した物件の価格には建物についての消費税が含まれます。

※歩1分=80mで計算しております。※広告掲載時に売却済・条件等の変更があった場合はあしからずご了承願います。※掲載物件は平成30年3月12日現在のものです。※広告有効期限／平成30年4月10日



さくら住建株式会社

本社事務所 大阪市北区池田町1-1-109
御影支店 神戸市東灘区御影本町2-14-8

フリーダイヤル **0120-23-8717** TEL078-841-6072



■国土交通大臣免許(5)第5573号 ■(一社)大阪府宅地建物取引業協会会員 ■(一社)兵庫県宅地建物取引業協会会員 ■(公社)全国宅地建物取引業協会会員

■(公社)近畿地区不動産公正取引協議会加盟 ■(公社)近畿圏不動産流通機構会員 ■不動産情報ネットワークアットホーム加盟店

■三井住友海上火災保険株式会社代理店 ■取引態様／仲介 ■成約の際には規定の仲介手数料(税込)を申し受けます。 営業時間／午前10時～午後7時 ●定休日／火曜日 ●阪神御影駅東へ160m徒歩2分